



2/

PIANTA PIANO PRIMO  
SCALA 1:100

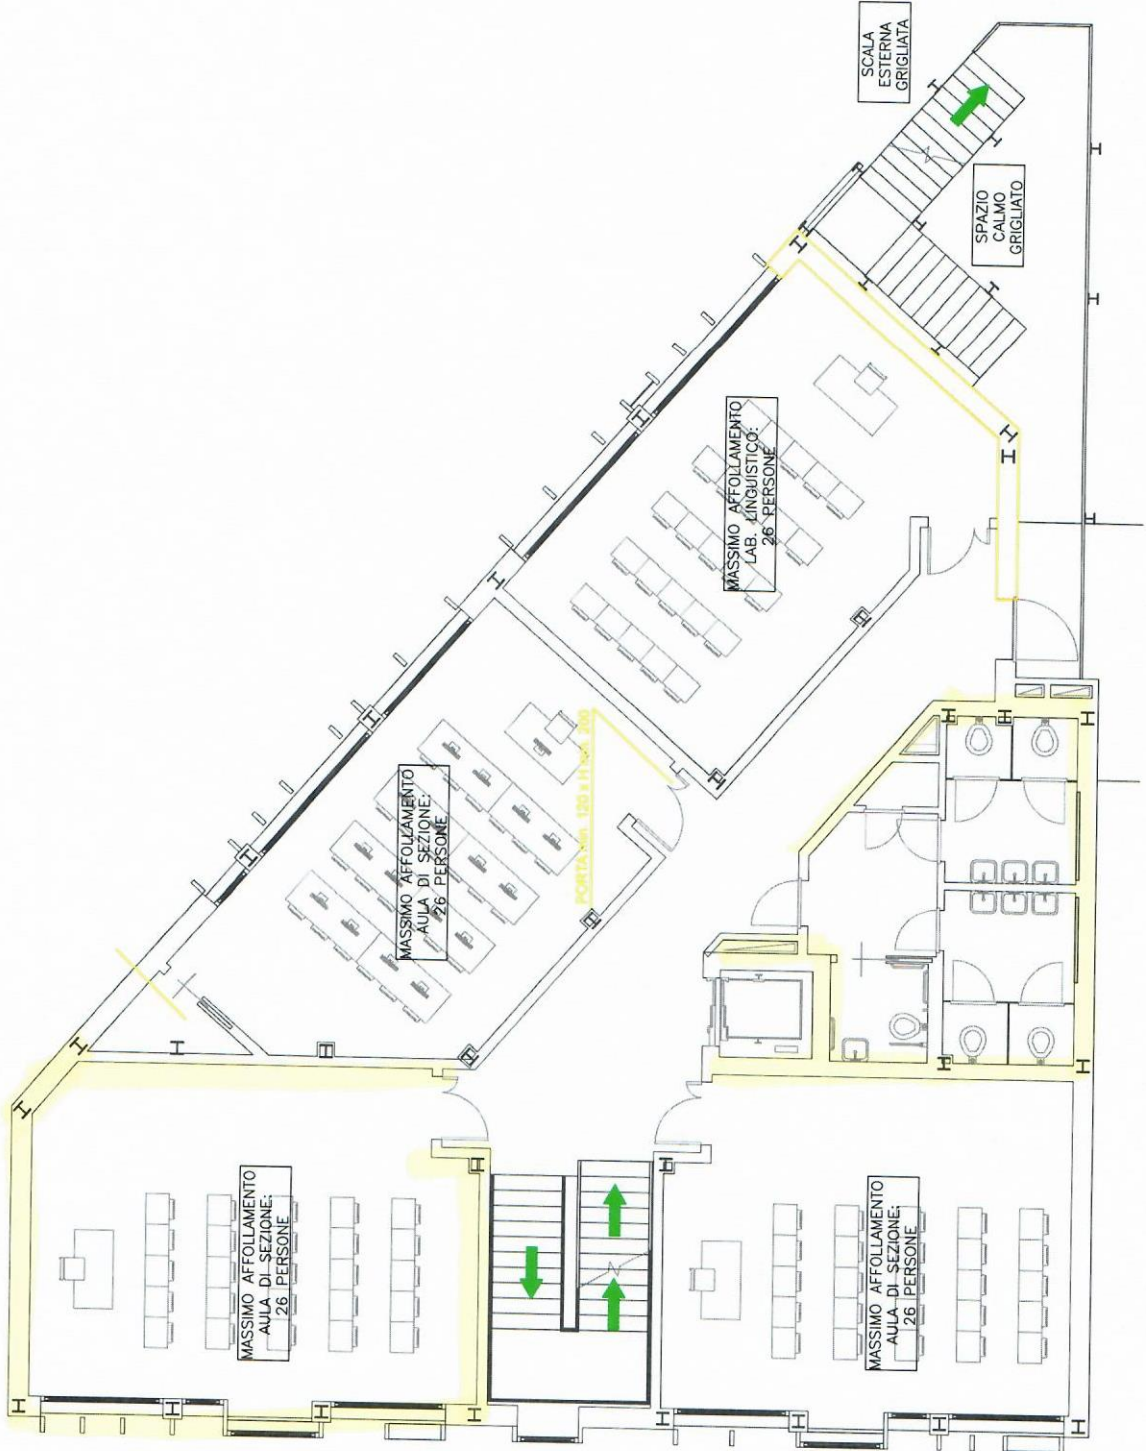


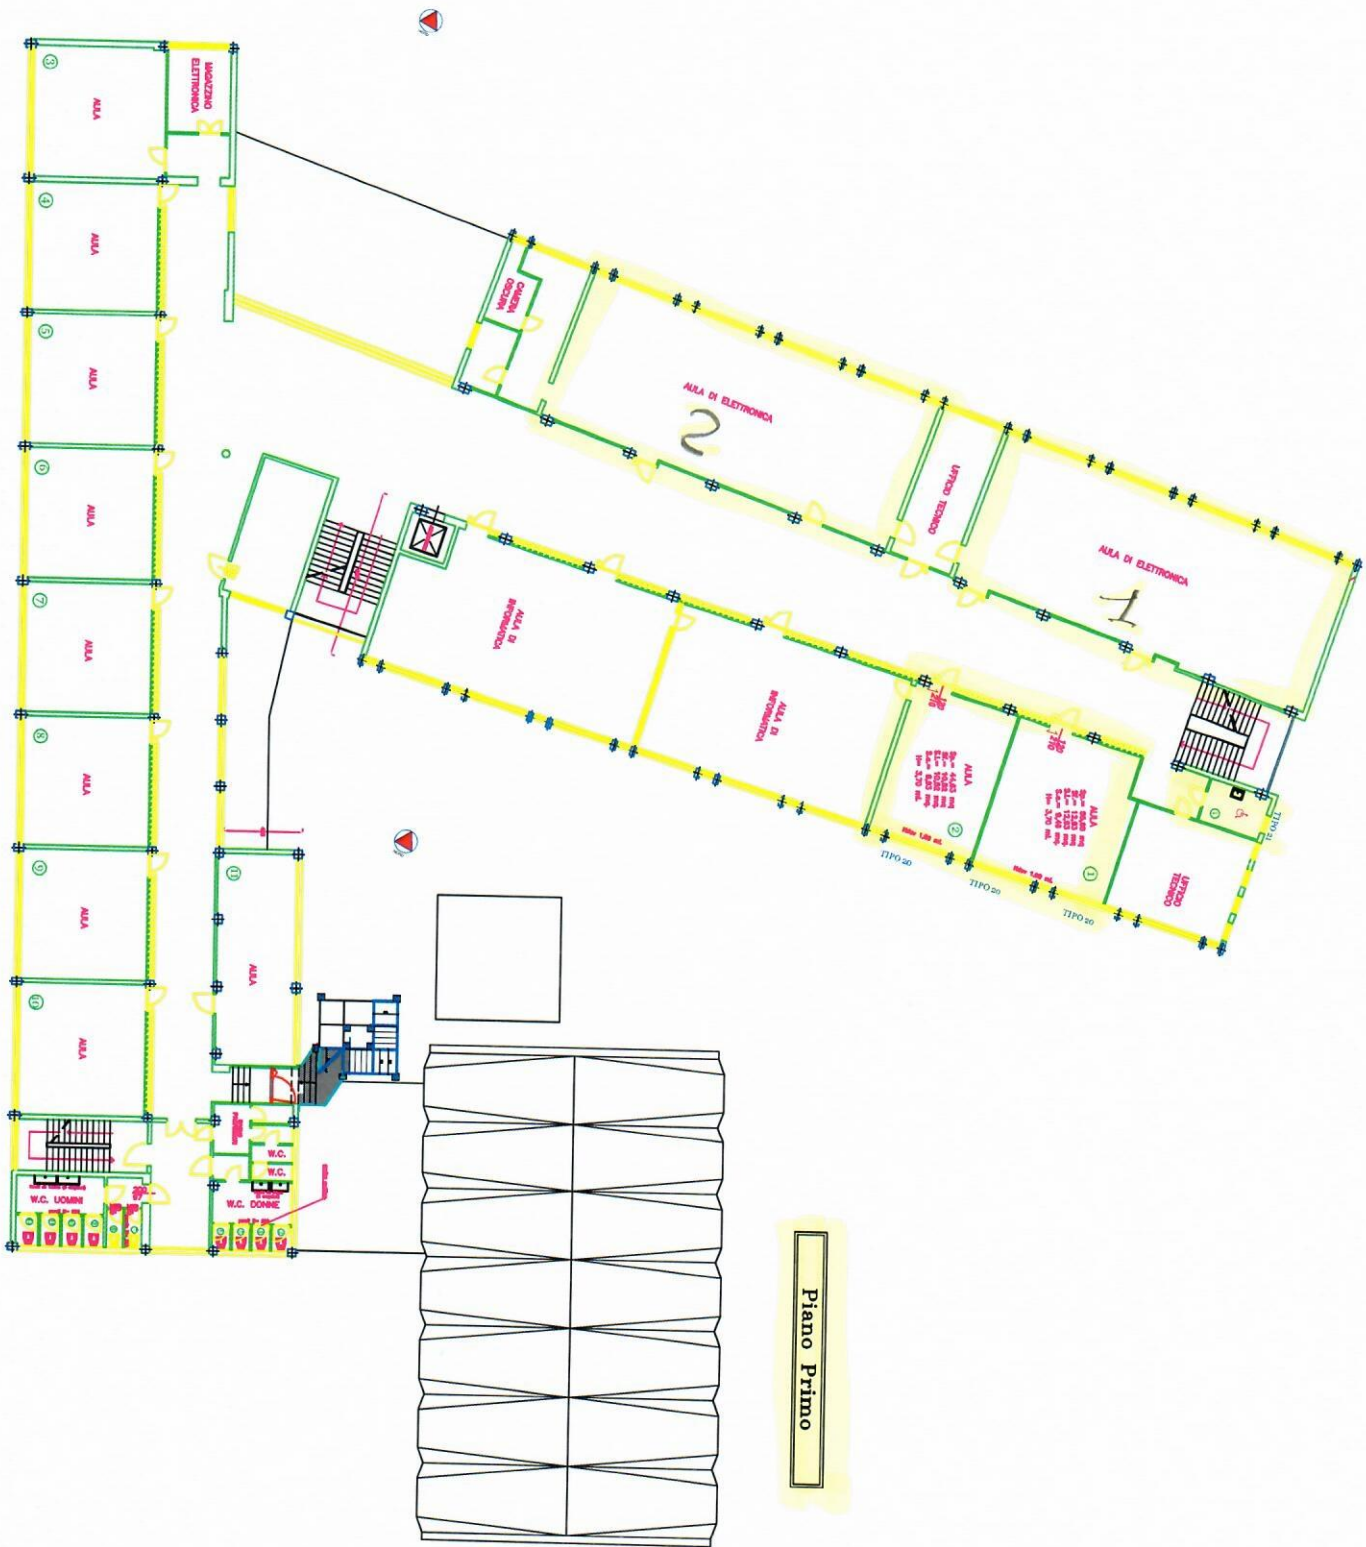

Piano Primo

1/3



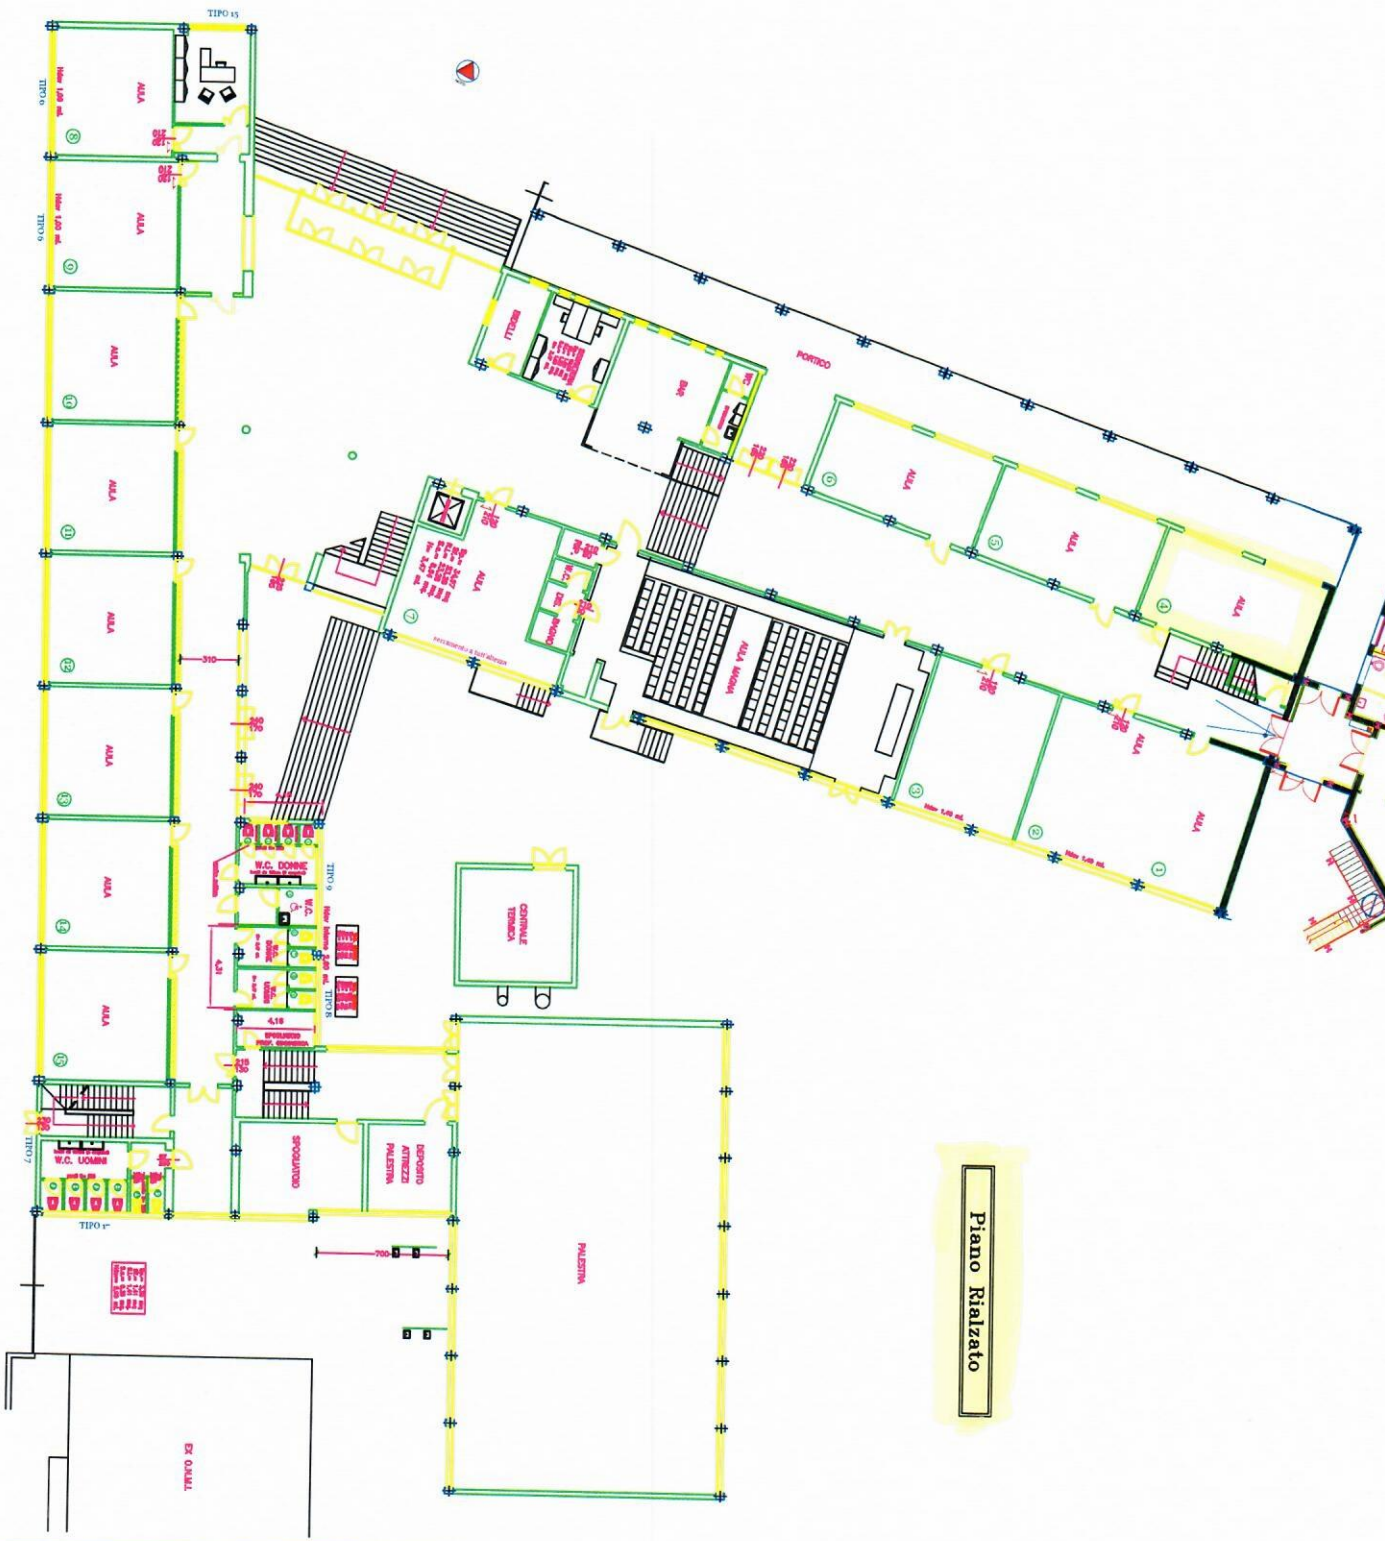

Piano Rialzato

4